


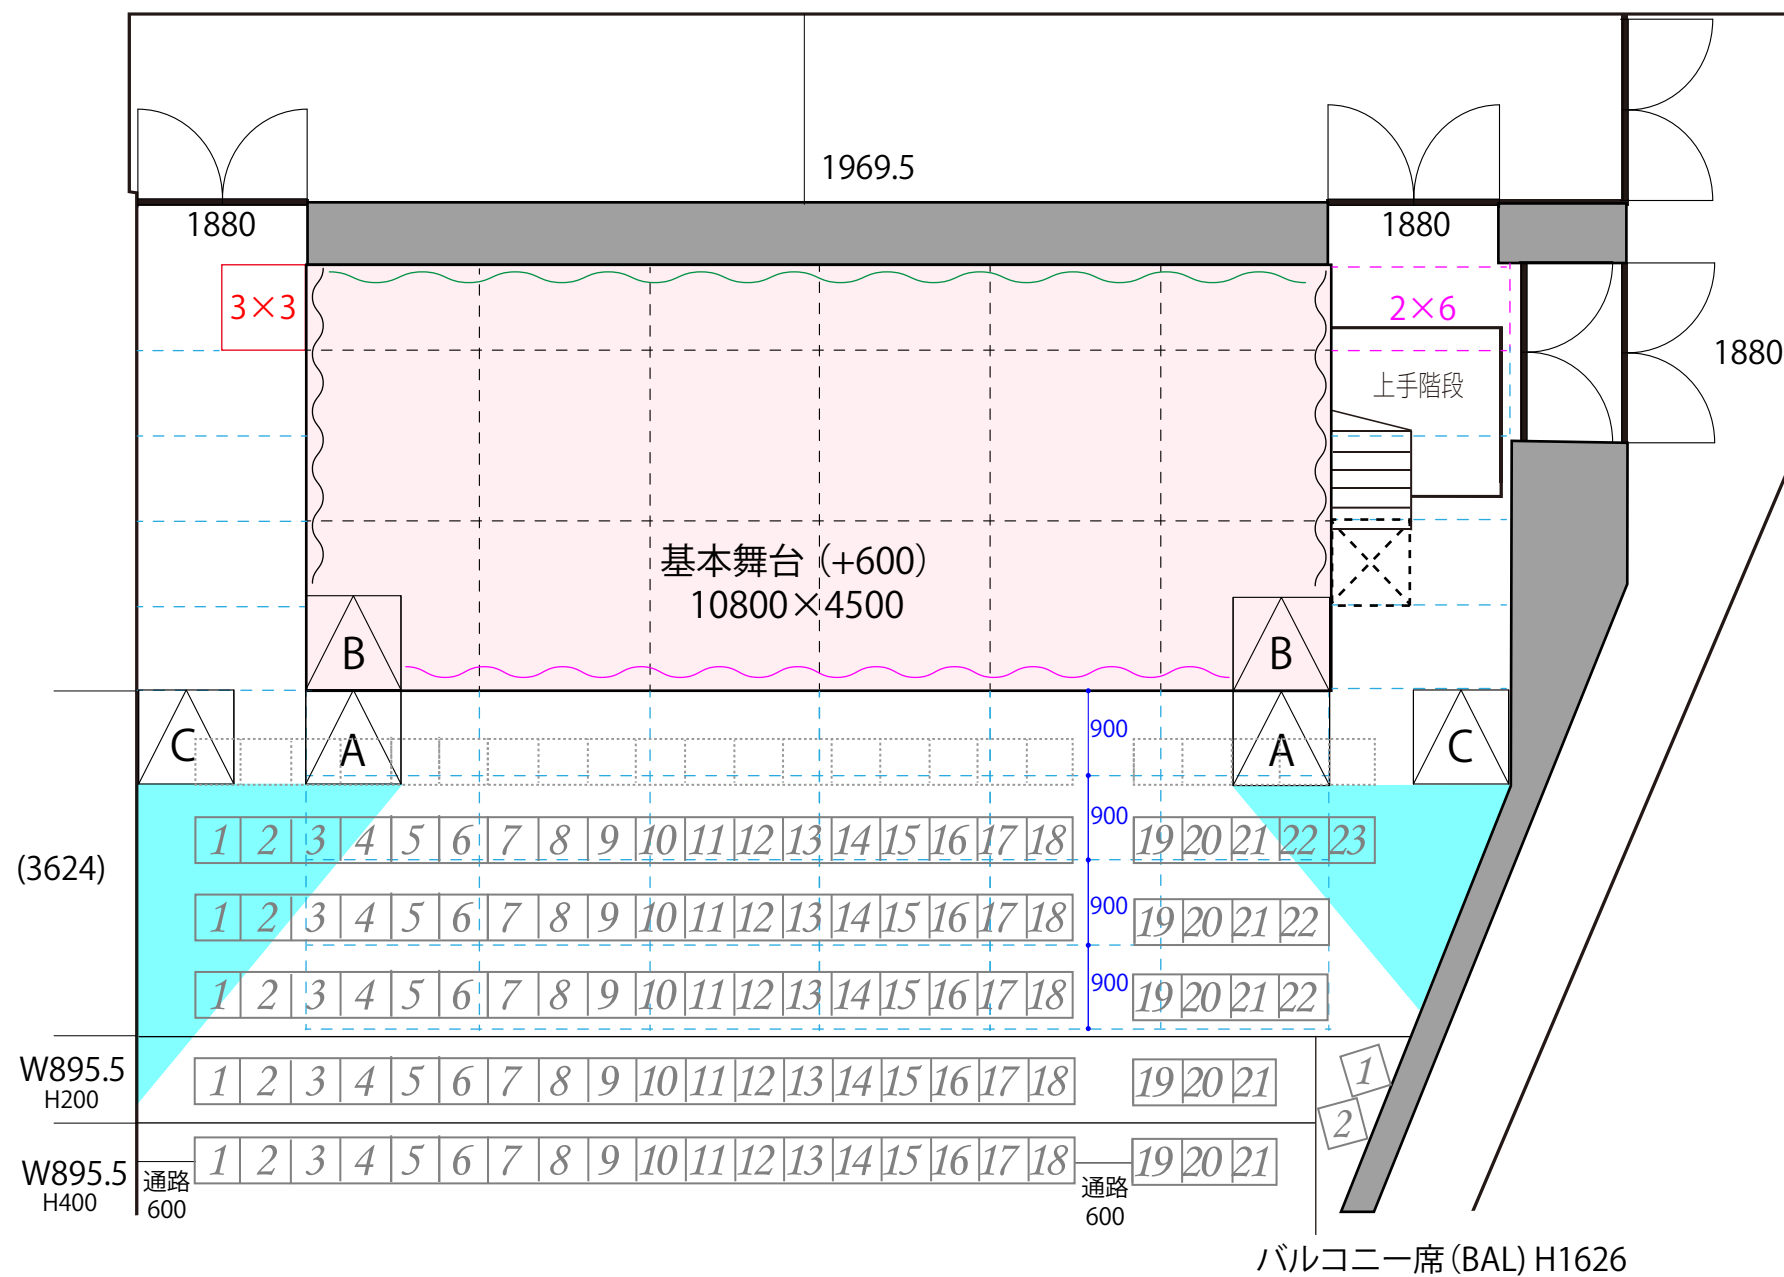

舞台及び舞台回り備品使用図



	基本舞台 W10,800xD4,500xH600
	舞台袖増設可（各'3×'6×4枚）
	舞台前4列増設可（最大2間）
	鉄砲下台 W900xD900xH600
	引割緞帳
	大黒幕（壁面は白ホリ・クロス仕様）
	東西幕（前後2枚）
	スピーカ W1,050xD1,050xH2,280
	上手階段 W1,800xD1,750xH2,400
	スピーカ A 配置時、客席見切れ部分

※上手階段は移動、バラシ可。スピーカはA～Cの間で移動可。
いずれも移動した場合は終演後に現状復帰して下さい。

※舞台増設時の平台のつかみ金具穴について
舞台袖は木目平台（'3×'6）ピッチ
舞台前は黒平台（1,800×900）ピッチ

※舞台前増設は1列に対して客席1列が減少します。

※客席最大配置時は留意事項あり

※客席階段は「舞台上手」⇔「ギャラリー」⇔「楽屋」の導線として
ご用意しております。
バラした場合の不具合は利用者で対応下さい。



B2 大型トイレ
男子 3・2 室 + 1 室
女子 5 室 + 1 室



新宿村LIVE
SHINJUKUMURA PERFORMING THEAT


基本客席配置図

225 席

+ 補助スペース 6 席 (F1,G1,G15~17)
+ 前列口は 23 席設置可能です。

※車椅子スペースは 4 席
(D1~4) でございます。


バルコニー席
(BAL1~6)

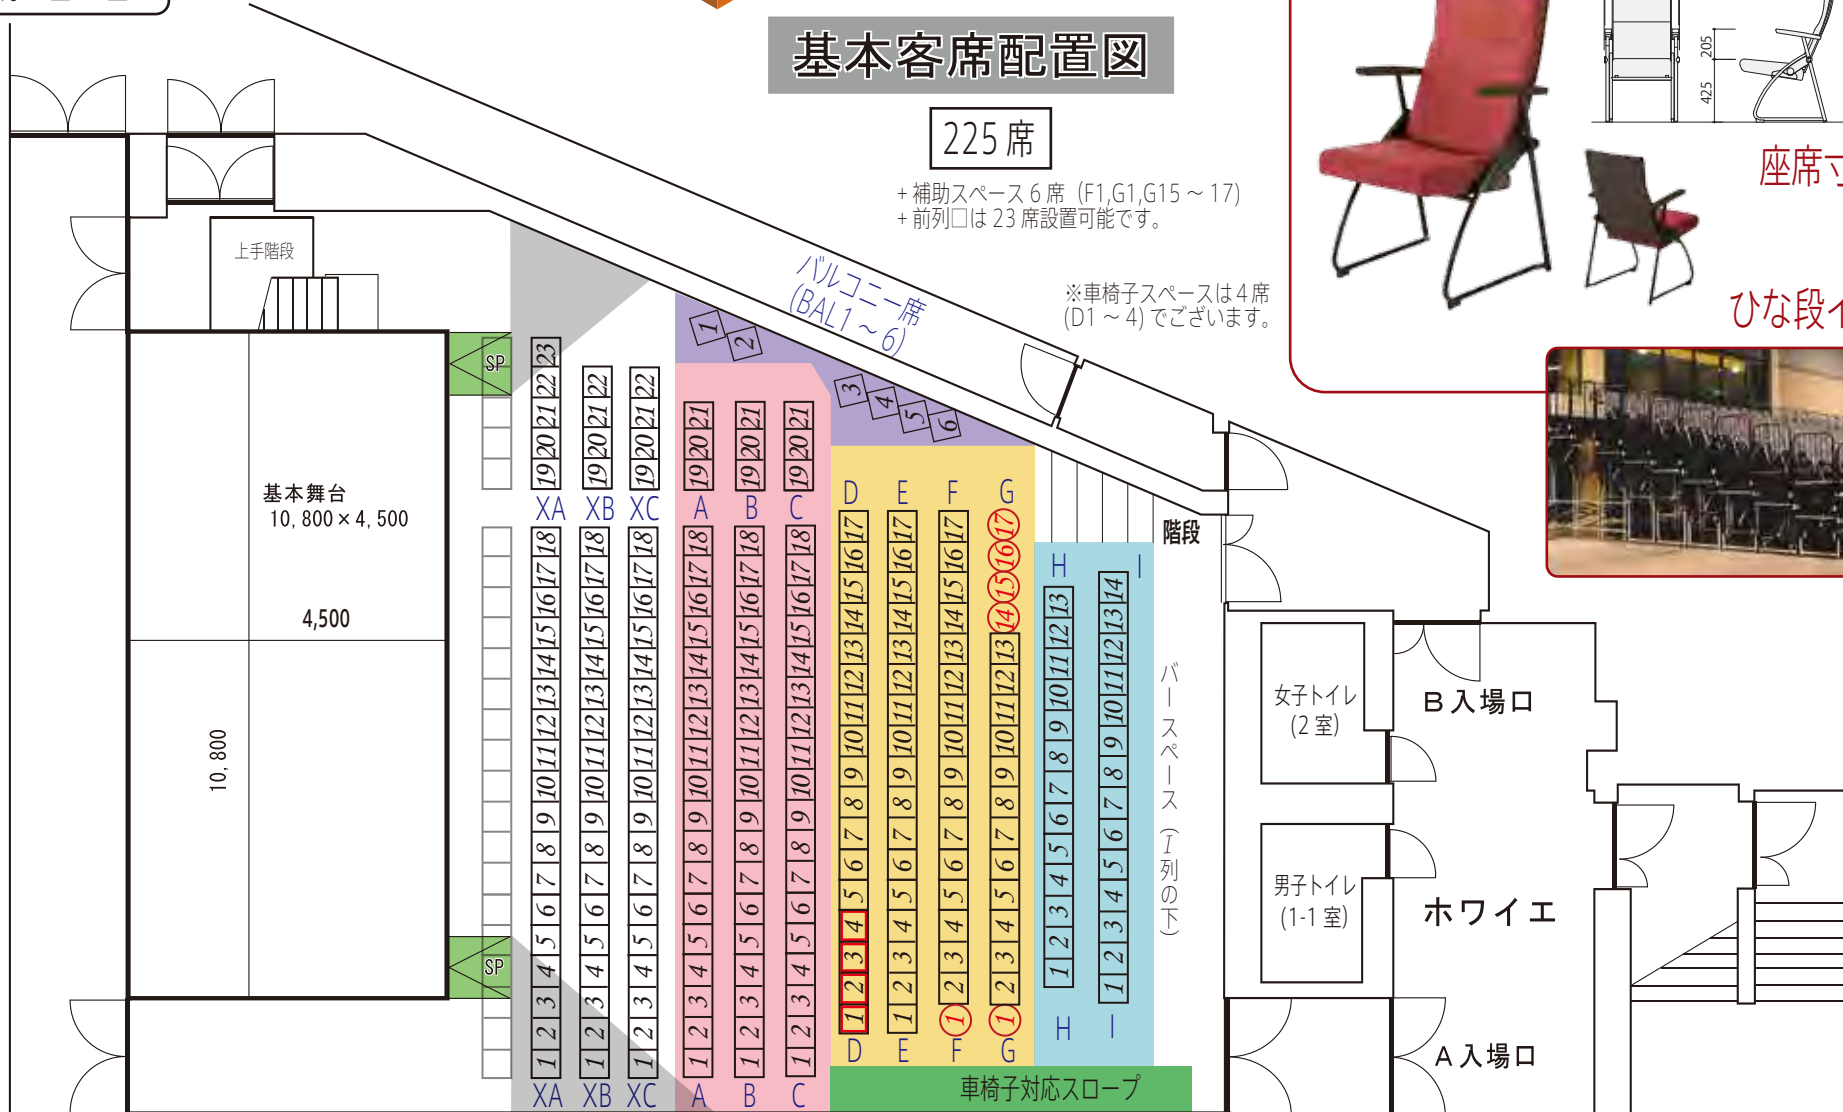

座席寸法

ひな段イメージ

スピーカーの設置により灰色部分は見切りとなります。舞台横に設置の場合は見切りはございません。

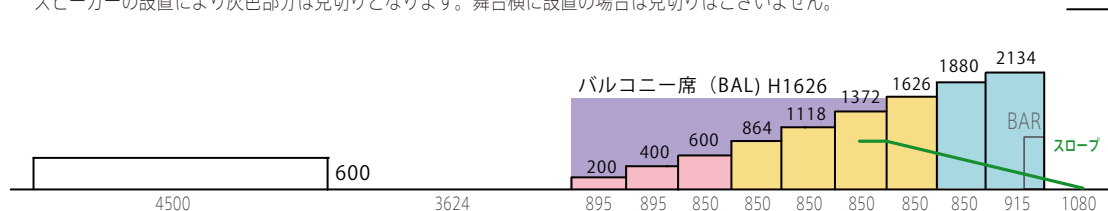


Technical floor plan of a stage and seating area. The stage is labeled "基本舞台 (+600)" and has a width of 4500 and a depth of 600. The seating area is divided into sections XA, XB, XC, A, B, C, D, E, F, G, H, and I. The seating sections are represented by colored blocks (pink, yellow, blue) with their respective widths and heights. A green line labeled "スロープ" (Slope) indicates a transition in the seating area. The overall dimensions and specific measurements for each section are provided.


新宿村LIVE
SHINJUKUMURA PERFORMING THEATER

スタンディング図

立ち席 300人

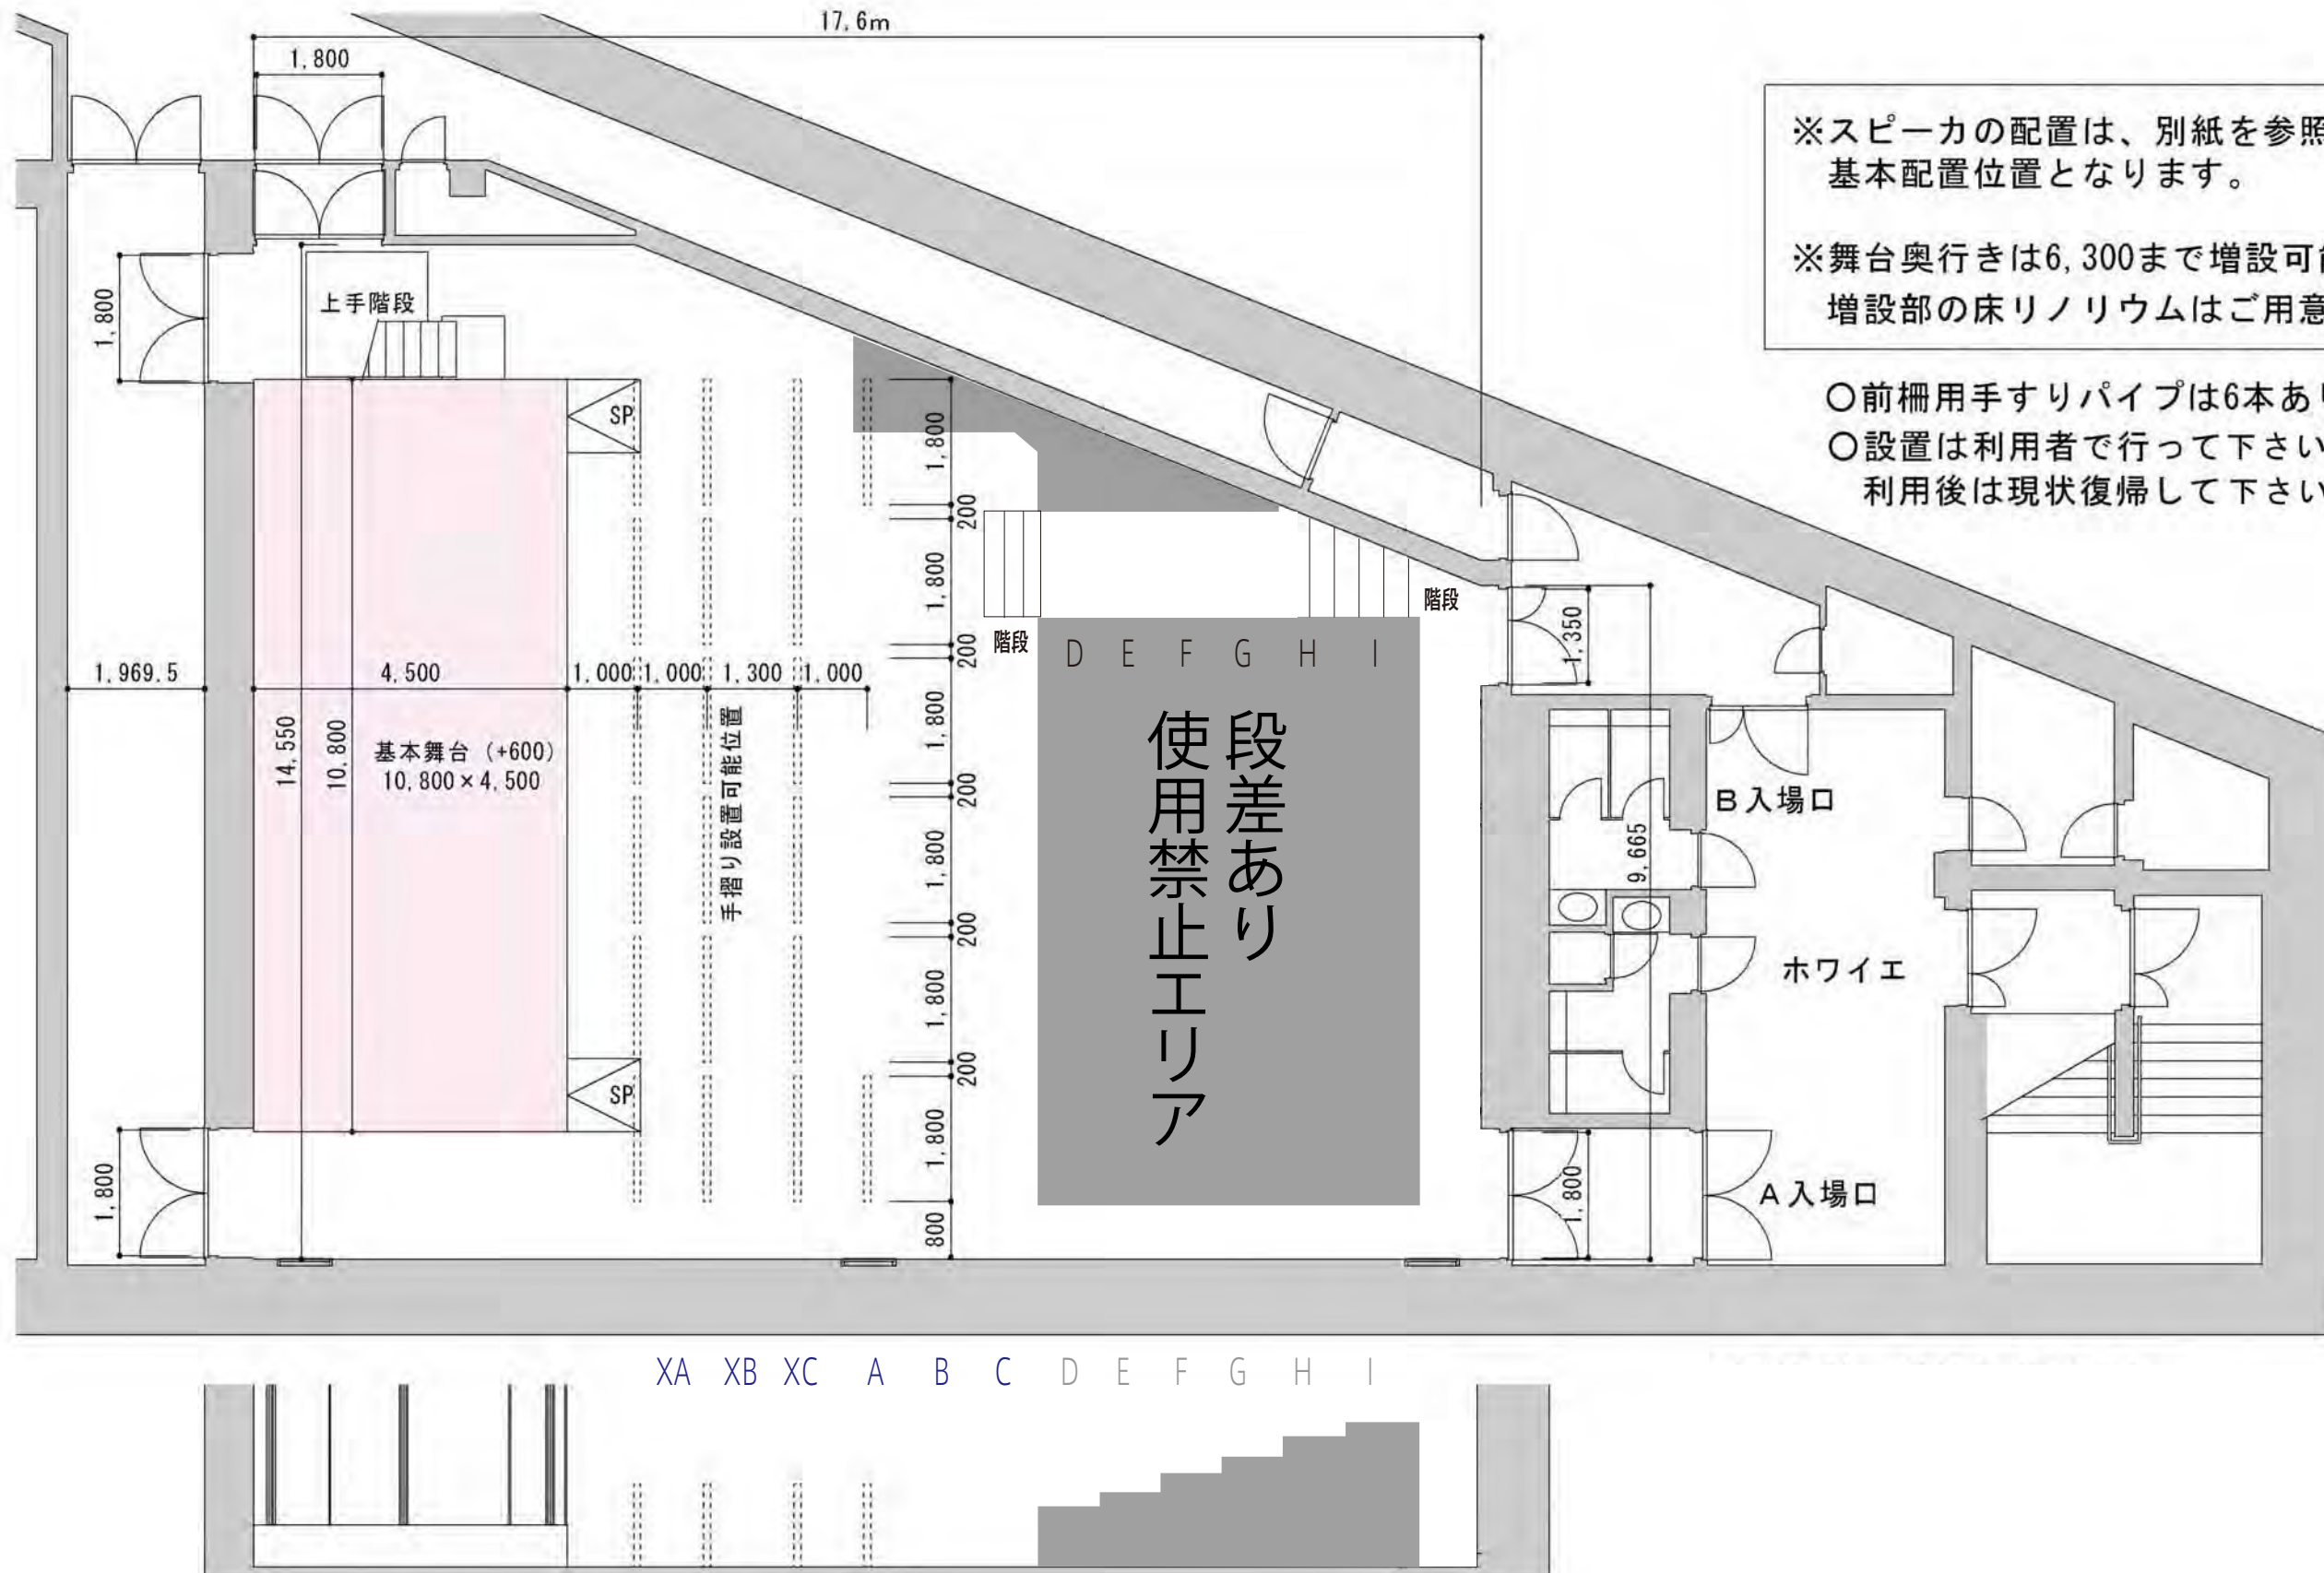

※スピーカの配置は、別紙を参照ください。
基本配置位置となります。

※舞台奥行きは6,300まで増設可能です。
増設部の床リノリウムはご用意願います。

- 前柵用手すりパイプは6本あり。
- 設置は利用者で行って下さい。
- 利用後は現状復帰して下さい。

段差あり
使用禁止エリア

上手階段

階段

階段	D	E	F	G	H
----	---	---	---	---	---

基本舞台 (+600)
10,800 × 4,500

手摺り設置可能位置

B 入場口

ホワイエ

A 入場口

XA XB XC A B C D E F G H